


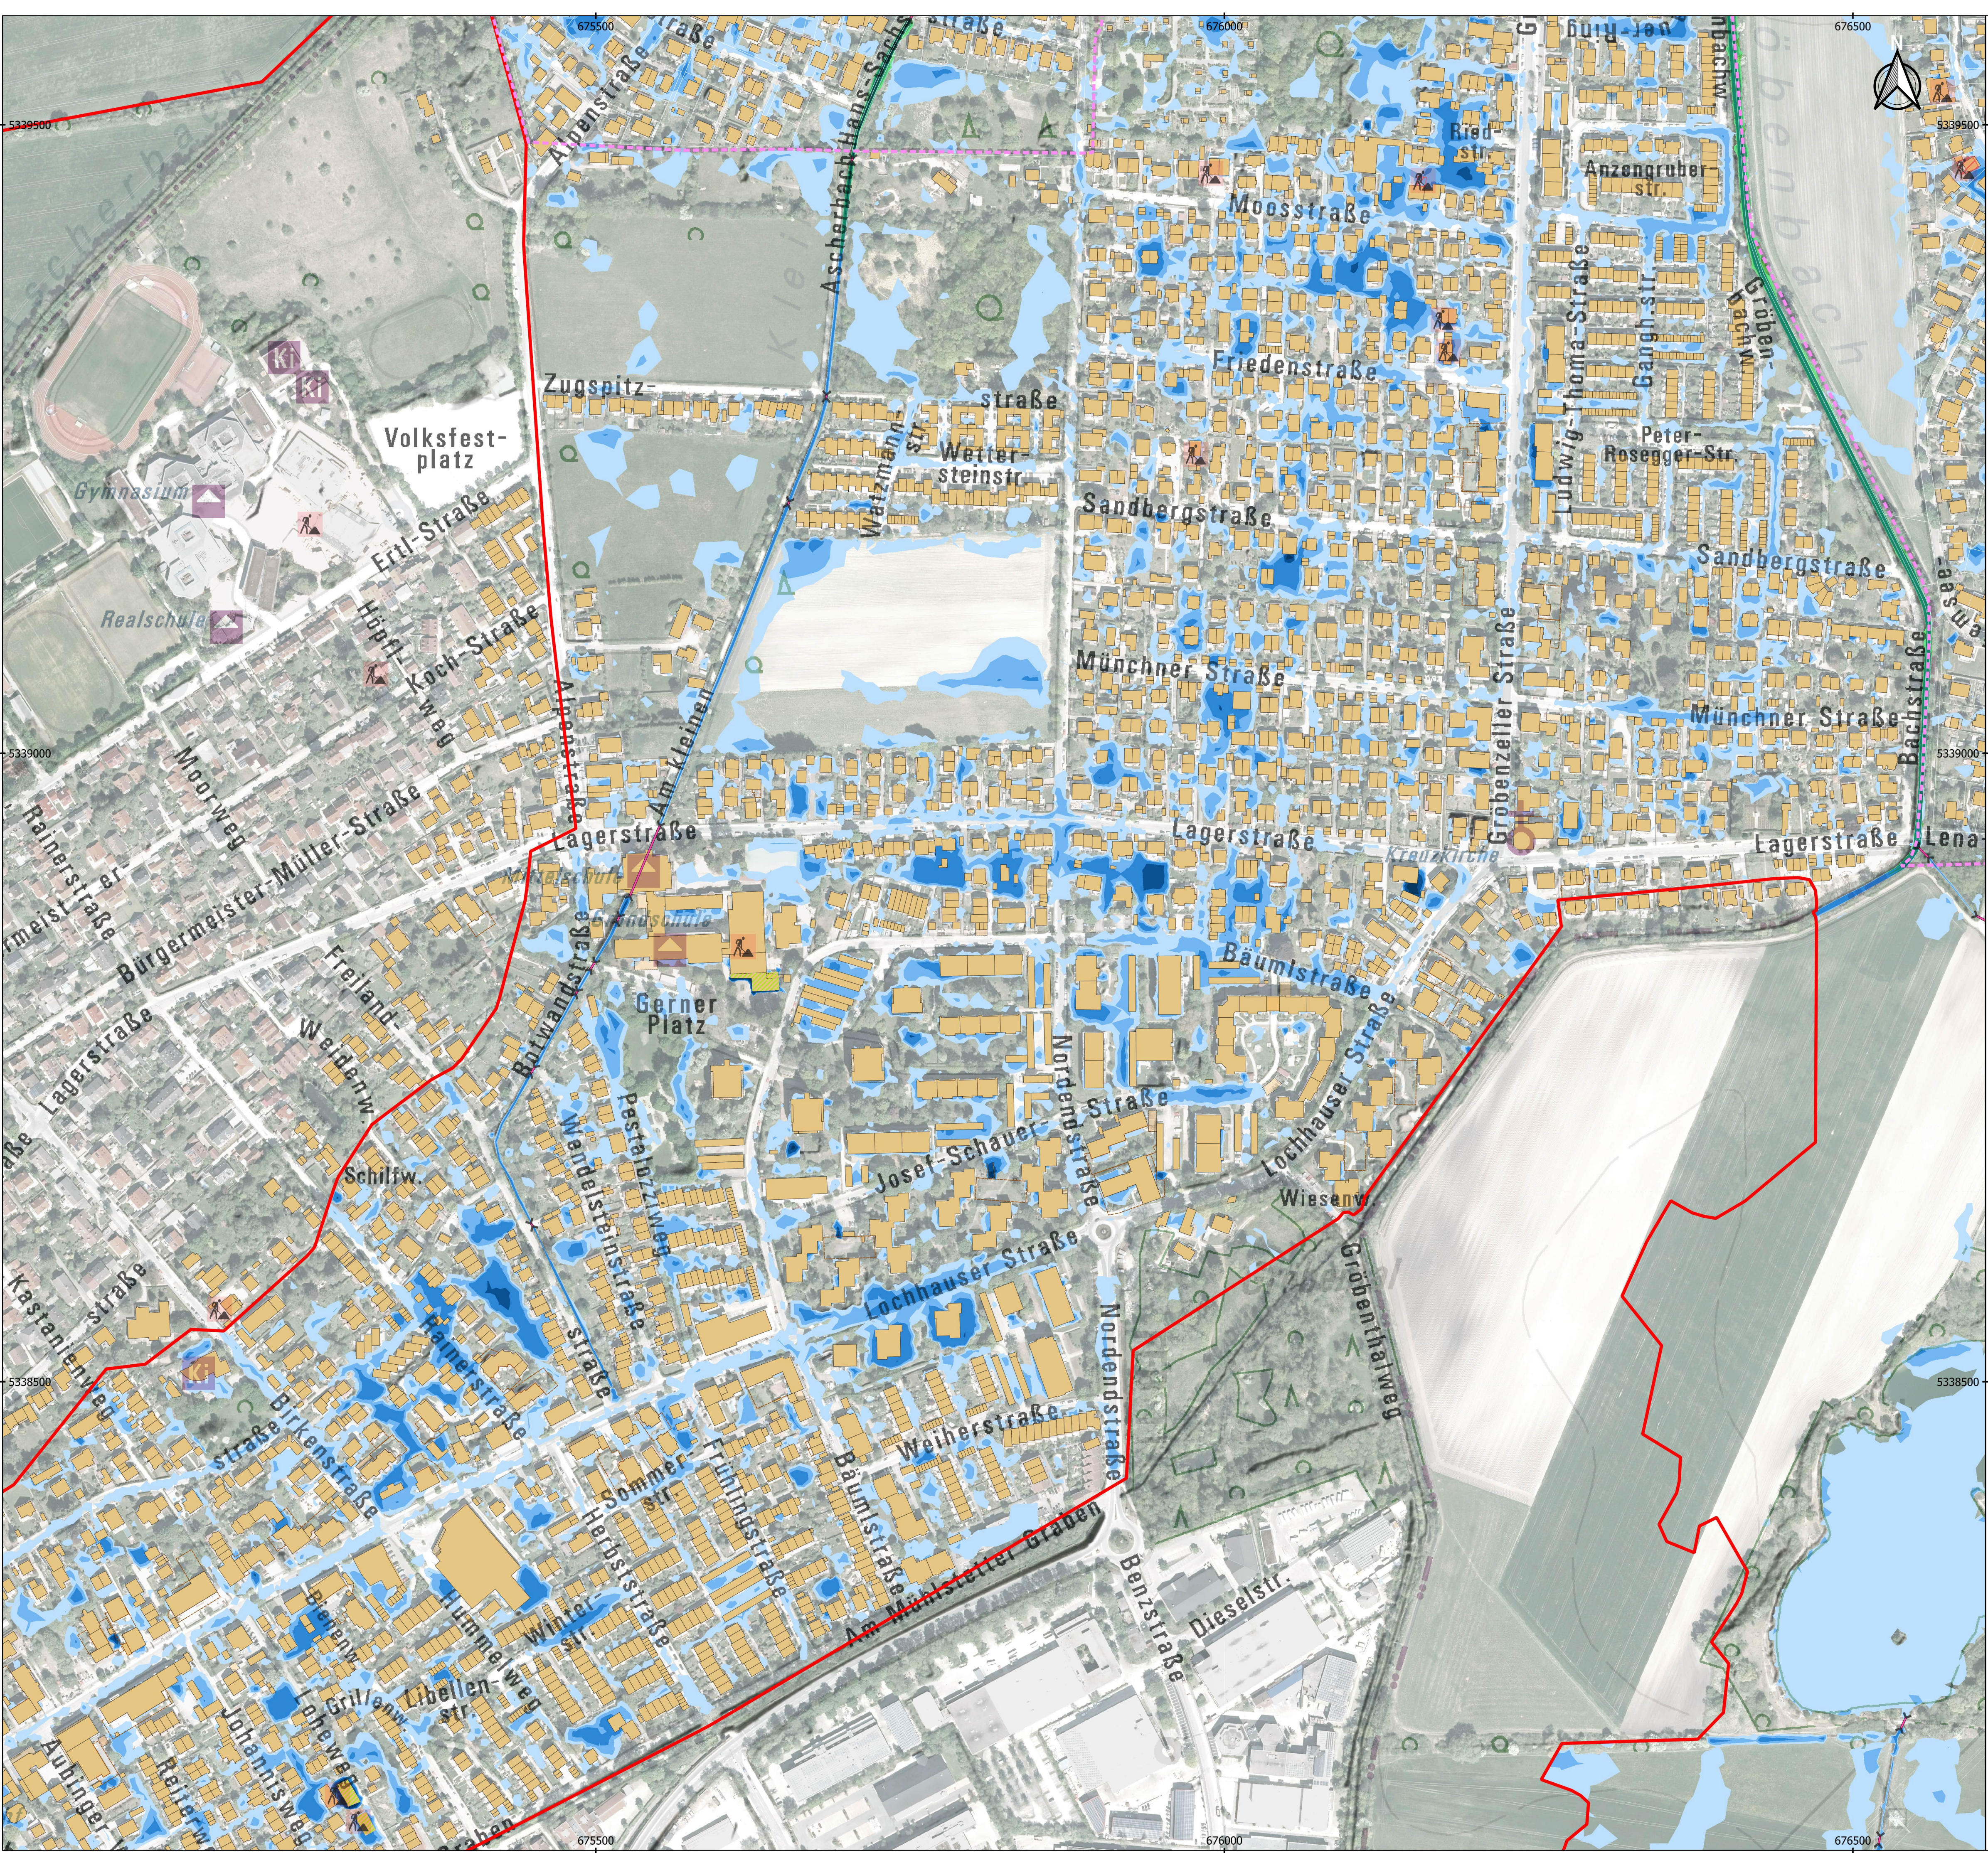

Legende

- Grundlagen**

  - Gemeindegrenze
  - amtl. Fließgewässernetz (Übersichtskarte)

**Modellrandbedingungen**

  - Modellumgriff
  - Durchlass / Brücke / Verrohrung

**Veränderungen im Konzeptzeitraum**

  - evtl. Geländeänderungen auf Flurstück
  - Gebäude, modelliert
  - Gebäude, nicht modelliert (Bautätigkeit nach Dez. 2022)

**Gebäude**


  - Hausumgriff
  - Überdachung
  - Tiefgarage / Keller
- Modellergebnisse**

Maximale Wassertiefe [m], unabhängig von Fließgewässern ('wild abfließendes Wasser')


  - 0.03 - 0.10 m
  - 0.10 - 0.20 m
  - 0.20 - 0.50 m
  - 0.50 - 1.00 m
  - > 1.00 m

Maximale Wassertiefe [m], im oder beeinflusst durch Fließgewässer

  - 0.03 - 0.10 m
  - 0.10 - 0.20 m
  - 0.20 - 0.50 m
  - 0.50 - 1.00 m
  - > 1.00 m

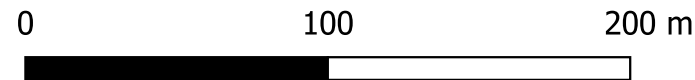

Übersicht

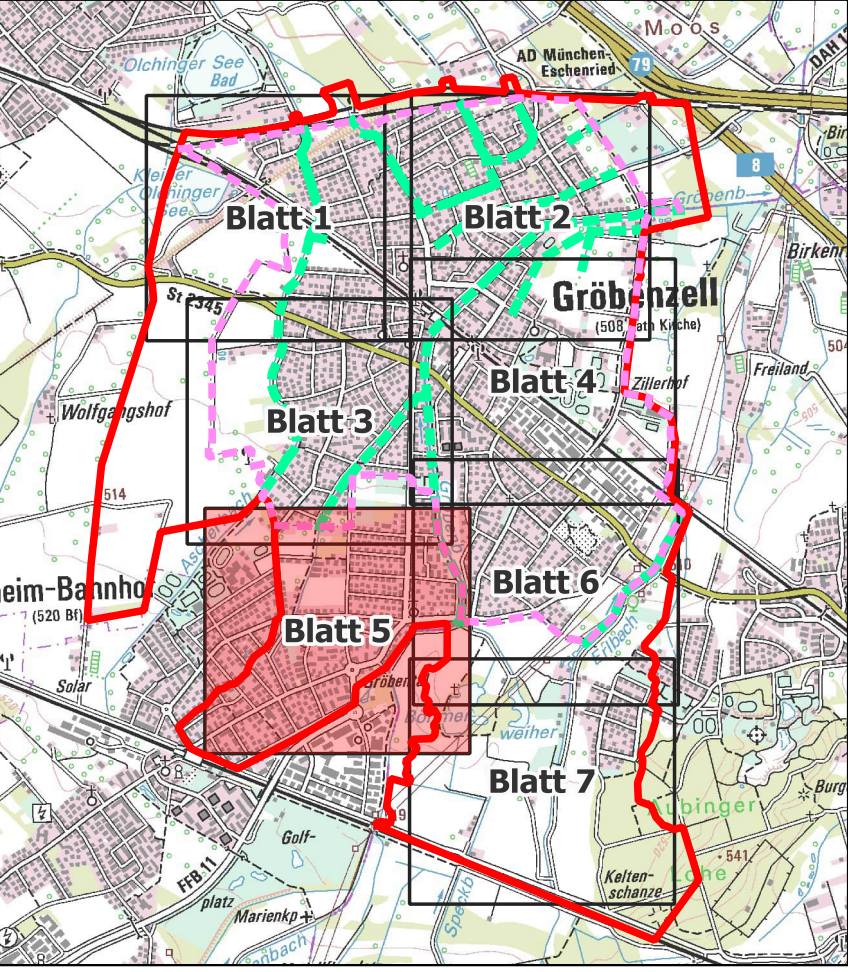

Datenstand der genutzten  
Grundlagendaten:  
  
digitales Geländemodell:  
Befliegung 14.02.2022 -  
27.02.2022  
  
Gebäudedatensatz: Dez. 2022  
(Update 2024 s. 'Veränderungen im  
Konzeptzeitraum')  
  
Luftbild (Hintergrund): 2021

Koordinatenbezugssystem:  
UTM Zone 32  
EPSG: 25832  
  
Höhenbezugssystem:  
DHHN2016

Erläuterung:  
Die dargestellten Modellergebnisse zeigen über die Zeit maximierte und räumlich überlagerte Maximalwerte. Diese liegen mehreren Simulationsläufen zugrunde, in denen unterschiedliche Niederschlagsgebiete je ein 60-minütiges Starkregenereignis bringen. Die abgebildeten Ergebnisse zeigen folglich eine lokal plausible Überflutungssituation, die so jedoch nicht gleichzeitig an jeder Stelle auftreten wird. Als 'gewässerbeeinflusst' sind Überflutungsflächen definiert, wo der Wasserspiegel sinkt, wenn beim ansonsten identischen Szenario die Leistungsfähigkeit der Fließgewässer künstlich sehr stark erhöht wird. (Signifikanzgrenze: mind. 3 cm Wasserspiegelnunterschied verglichen mit 'normal' angesetzten Vorfluten).

Diese Unterlage und ihr Inhalt sind unser geistiges Eigentum. Sie darf nicht ohne unsere schriftliche Genehmigung vervielfältigt, unbefugten Dritten zur Einsicht überlassen oder sonstwie mitgeteilt werden oder zu anderen Zwecken, als sie dem Empfänger anvertraut ist, benutzt werden. Sie ist auf Verlangen zurückzugeben.

|                                                                                       |  |                                                            |            |       |             |                                                                   |         |        |       |
|---------------------------------------------------------------------------------------|--|------------------------------------------------------------|------------|-------|-------------|-------------------------------------------------------------------|---------|--------|-------|
|                                                                                       |  |                                                            |            |       |             |                                                                   |         |        |       |
| Nr.                                                                                   |  |                                                            |            |       |             | Änderung                                                          |         | Datum  | Name  |
| Bauchern / Auftraggeber                                                               |  |                                                            |            |       |             |                                                                   |         |        |       |
|  |  | Gemeinde Gröbenzell<br>Rathausstraße 4<br>82194 Gröbenzell |            |       |             |                                                                   |         |        |       |
| Planverfasser                                                                         |  |                                                            |            |       |             |                                                                   |         |        |       |
|  |  | CDM Smith SE<br>Westendstr. 193<br>80868 München           |            |       |             | tel. 089 886662-0<br>münchen@cdmsmith.com<br>cdmsmith.com         |         |        |       |
| Projekt                                                                               |  |                                                            |            |       |             | Integriales Konzept zum Starkregen- und Sturzflutrisikomanagement |         |        |       |
| Titel                                                                                 |  |                                                            |            |       |             | Maximale Überflutungstiefen, 30-jähriges Starkregenereignis       |         |        |       |
|                                                                                       |  |                                                            |            |       |             |                                                                   |         |        |       |
| Datum                                                                                 |  | Gezeichnet                                                 | Bearbeitet | Phase | Projekt-Nr. |                                                                   | Maßstab | Anlage | 2.1   |
| 03/2024                                                                               |  | 04/2023                                                    | B2         |       | 274623      |                                                                   | 1:2.500 |        |       |
| Name                                                                                  |  | pit                                                        |            |       | Bereich-Nr. |                                                                   |         |        | Blatt |
| Dateiname                                                                             |  | Endmodell_Postprojct.qgz                                   |            |       | 01          |                                                                   |         |        |       |